



**SITUACIÓN ACTUAL** ESC: 1:2.000

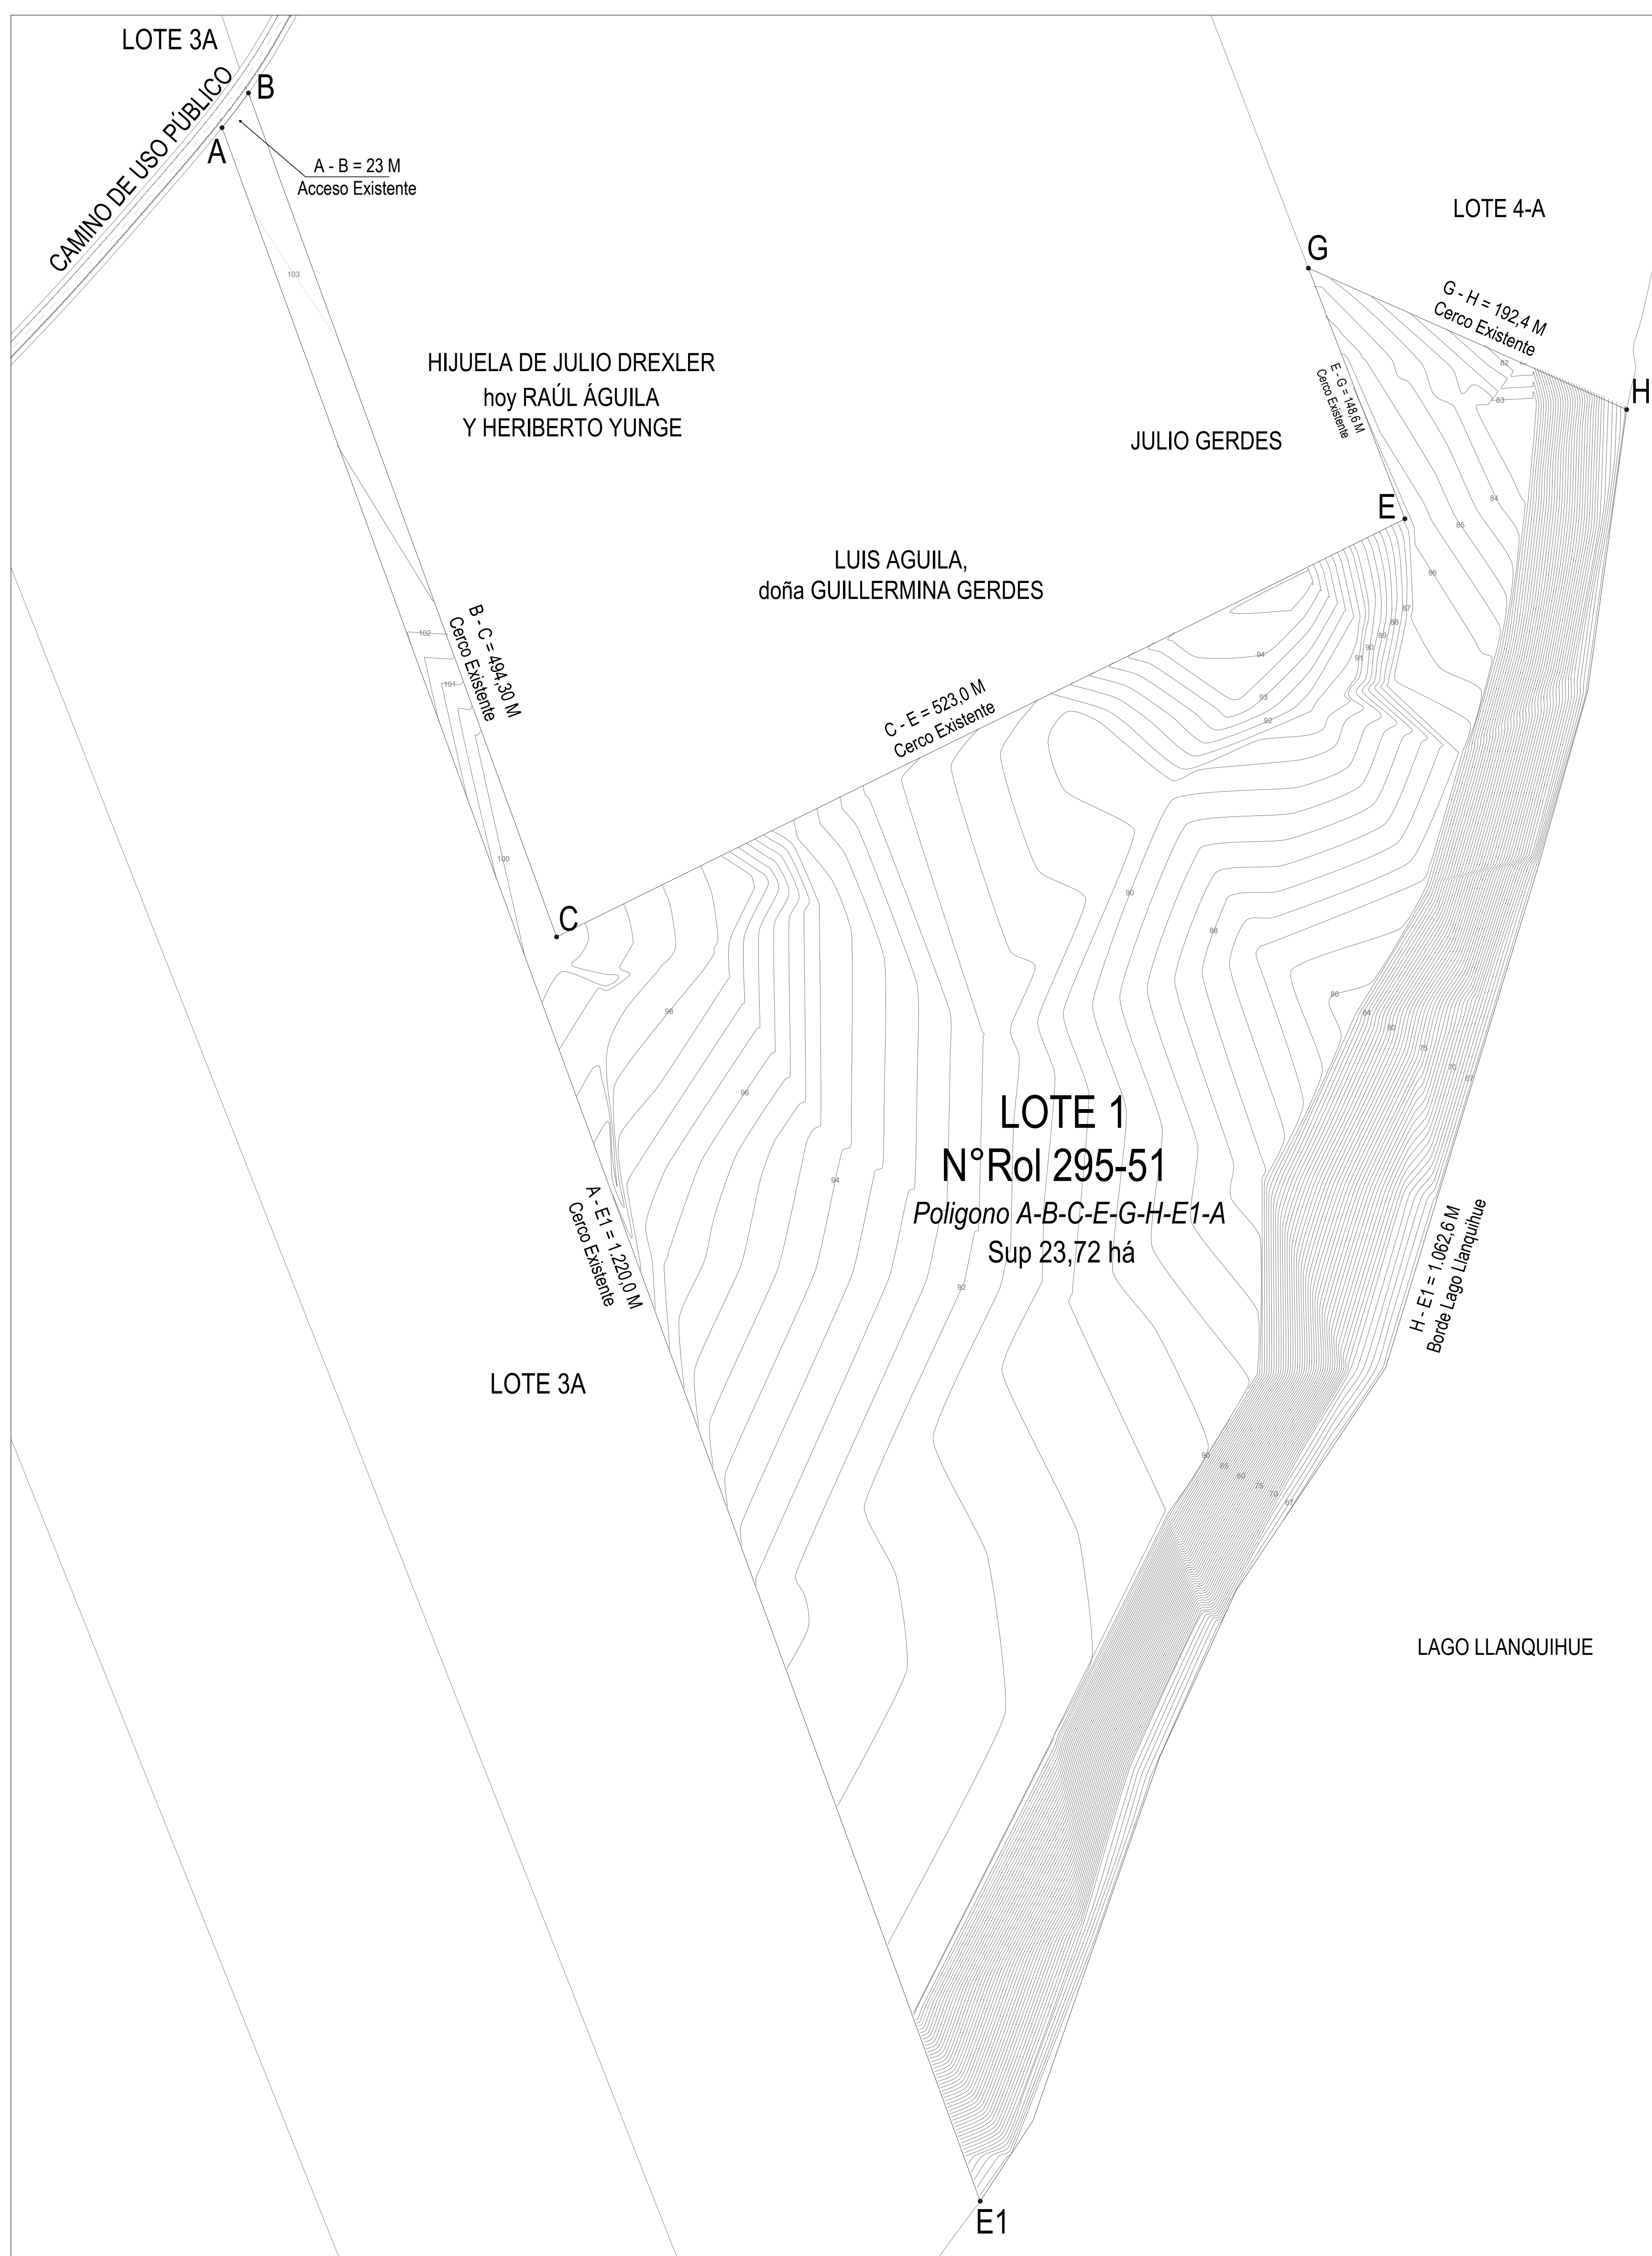

**PLANO DE UBICACIÓN** ESC: 1:10.000

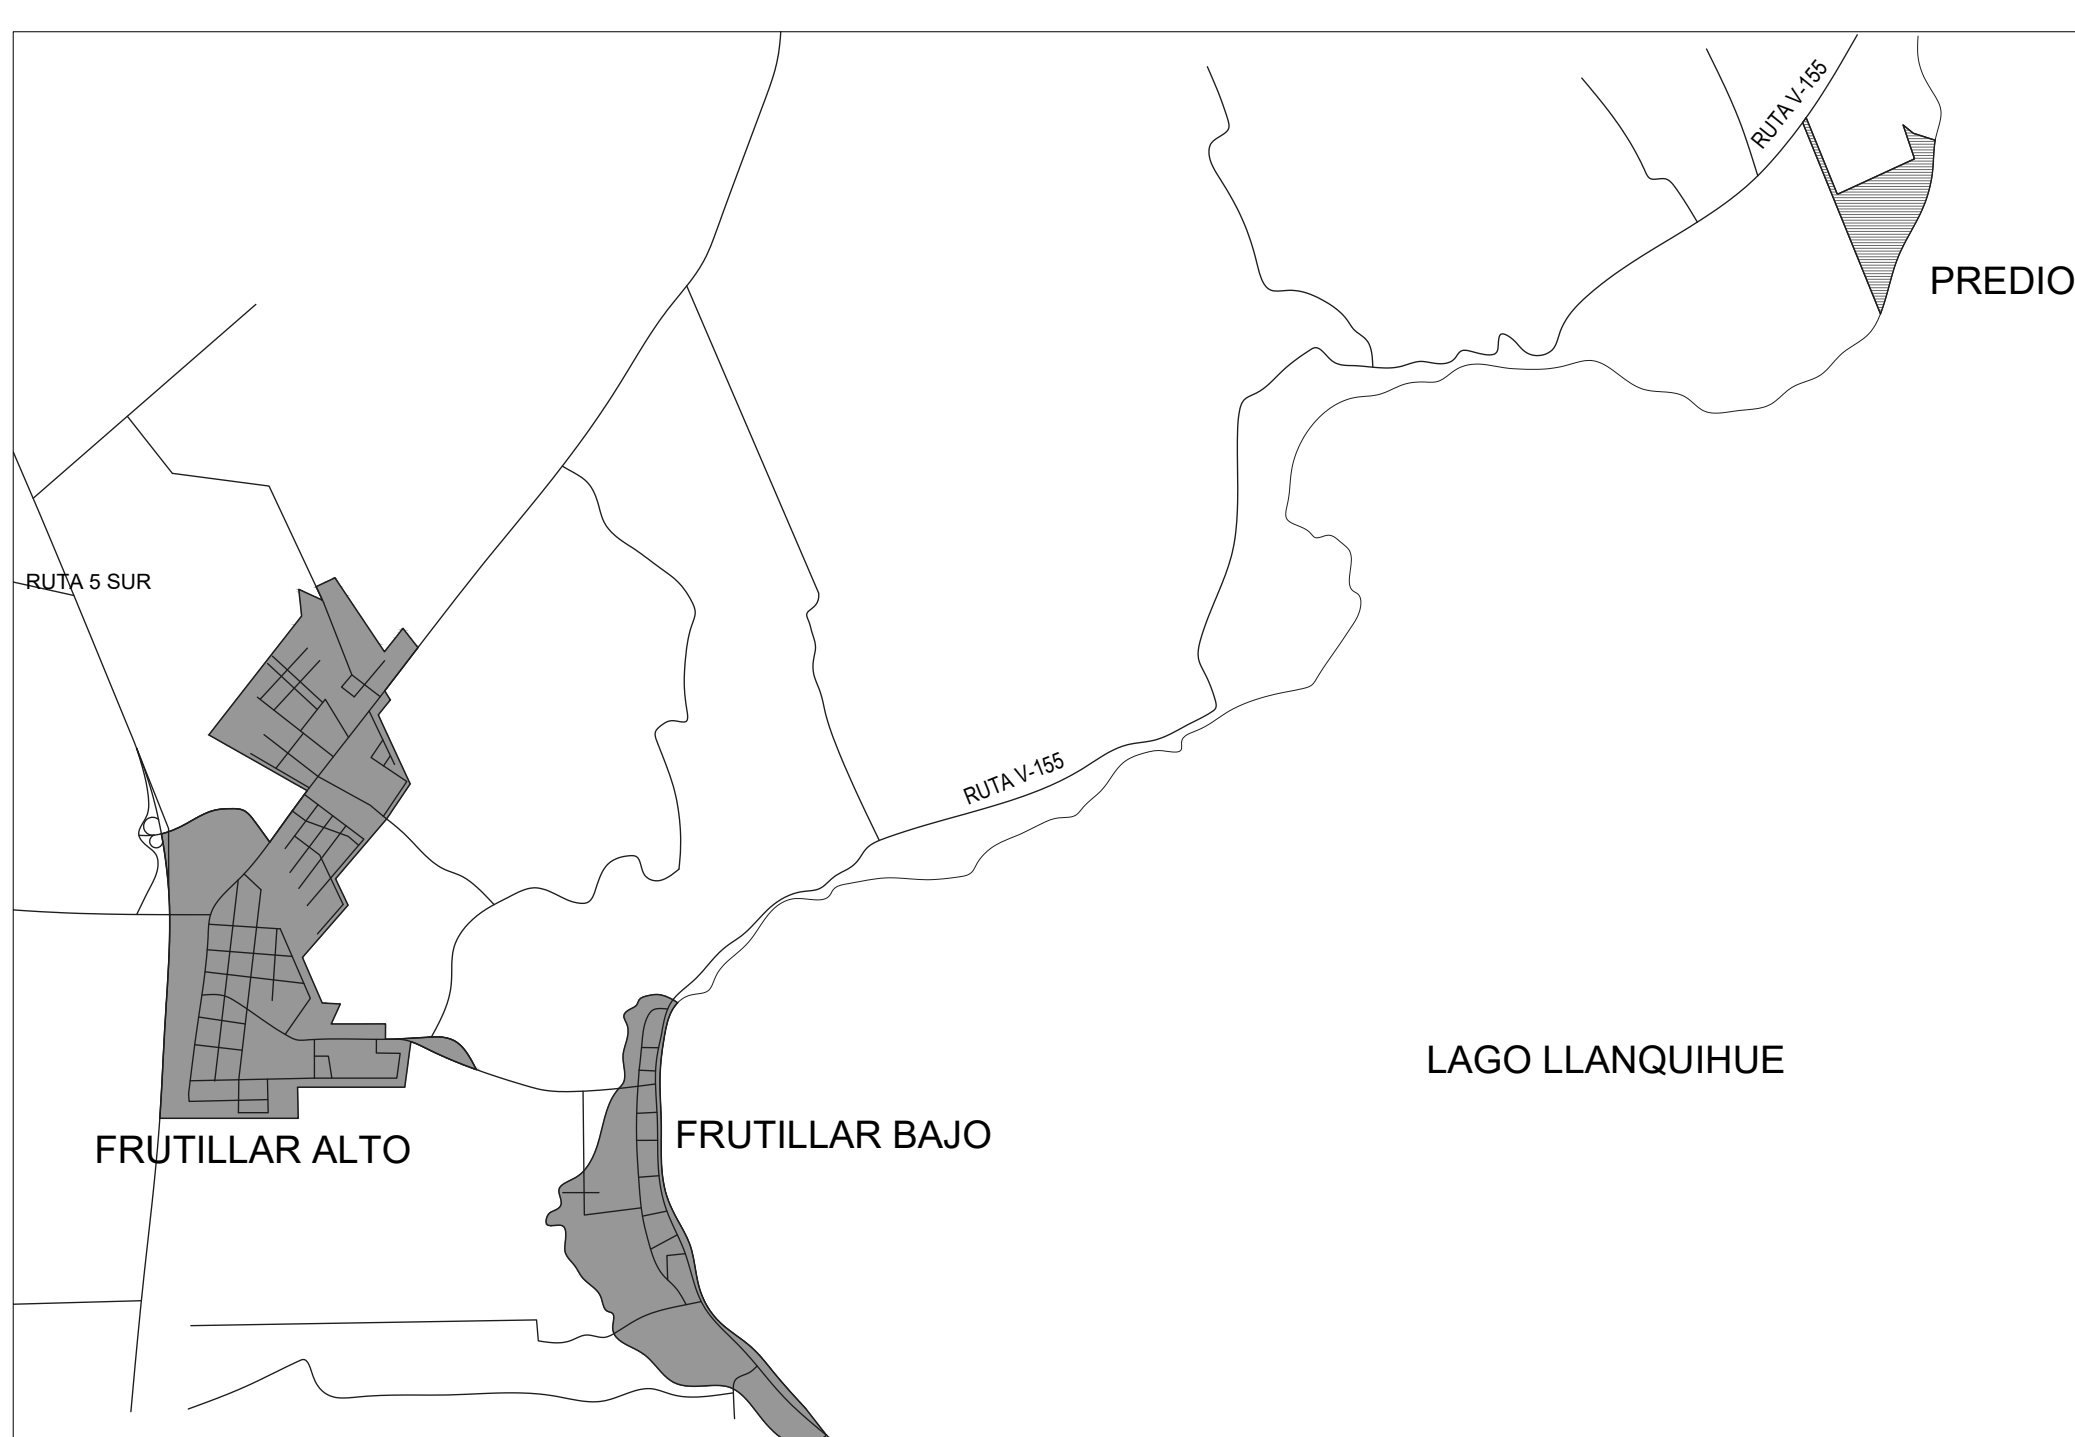

**CUADRO SITUACIÓN ACTUAL**


PREDIO	POLÍGONO	SUPERFICIE HA
LOTE 1	AB-C-E-G-H-E1-A	23,72 há
TOTAL		23,72 há

**CUADRO SUPERFICIES PROPUESTAS**

PREDIO	POLÍGONO	SUPERFICIE	SERVIDUMBRE
LOTE 01	G-H-H3-F-G	8.036,88 m <sup>2</sup>	
LOTE 02	H3-J-G3-H3	5.012,44 m <sup>2</sup>	
LOTE 03	G3-J-K-F3-G3	5.025,18 m <sup>2</sup>	
LOTE 04	F3-K-L-E3-F3	5.011,39 m <sup>2</sup>	
LOTE 05	E3-L-M-D3-E3	5.166,75 m <sup>2</sup>	
LOTE 06	D3-M-N-C3-D3	5.206,78 m <sup>2</sup>	
LOTE 07	C3-N-O-B3-C3	5.574,13 m <sup>2</sup>	
LOTE 08	B3-O-P-A3-B3	5.748,17 m <sup>2</sup>	
LOTE 09	A3-P-Q-Z-A3	5.715,74 m <sup>2</sup>	
LOTE 10	Z-Q-R-Y-Z	5.527,73 m <sup>2</sup>	
LOTE 11	Y-R-S-X-Y2	12.725,75 m <sup>2</sup>	1.198 m <sup>2</sup>
LOTE 12	X2-S-T-W2-X2	6.077,10 m <sup>2</sup>	
LOTE 13	W2-T-U-V2-W2	5.152,64 m <sup>2</sup>	
LOTE 14	U2-V-W2-U2	5.096,91 m <sup>2</sup>	
LOTE 15	U2-V-W2-U2	5.096,51 m <sup>2</sup>	
LOTE 16	T2-W-X-S2-T2	5.151,88 m <sup>2</sup>	
LOTE 17	S2-X-Y-R2-S2	5.283,78	
LOTE 18	R2-Y-Z-Q2-R2	5.394,00 m <sup>2</sup>	
LOTE 19	Q2-Z-A1-P2-Q2	5.319,23 m <sup>2</sup>	
LOTE 20	P2-A1-B1-Q2-P2	5.122,32 m <sup>2</sup>	
LOTE 21	Q2-B1-C1-N2-Q2	5.295,52 m <sup>2</sup>	
LOTE 22	N2-C1-D1-M2-N2	5.152,05 m <sup>2</sup>	
LOTE 23	M2-D1-E1-F1-M2	10.360,22 m <sup>2</sup>	
LOTE 24	H1-I1-G1-H1	5.010,87 m <sup>2</sup>	
LOTE 25	L1-L2-J1-K1-L1	5.013,79 m <sup>2</sup>	
LOTE 26	M1-J2-K2-L2-L1-M1	5.080,24 m <sup>2</sup>	
LOTE 27	N1-K2-J2-M1-N1	5.170,94 m <sup>2</sup>	
LOTE 28	O1-H2-I2-N1-O1	5.128,10 m <sup>2</sup>	
LOTE 29	P1-Q2-H2-O1-P1	5.228,18 m <sup>2</sup>	
LOTE 30	Q1-F2-G2-P1-Q1	5.166,61 m <sup>2</sup>	
LOTE 31	R1-E2-F2-Q1-R1	5.825,11 m <sup>2</sup>	
LOTE 32	S1-Q2-E2-R1-S1	5.389,40 m <sup>2</sup>	
LOTE 33	T1-C2-D2-S1-T1	5.065,99 m <sup>2</sup>	
LOTE 34	U1-B2-C2-T1-U1	5.126,22 m <sup>2</sup>	
LOTE 35	V1-Z1-A2-B2-U1-V1	5.179,73 m <sup>2</sup>	
LOTE 36	W1-Y1-Z1-V1-W1	5.070,70 m <sup>2</sup>	
LOTE 37	D-E-X1-D	6.347,56 m <sup>2</sup>	
LOTE 38	E2-Q2-C2-B2-A2-X2-J2-I2-H2-G2-F2-E2	6.042,99 m <sup>2</sup>	
LOTE Caminos	A-B-C-D-X1-E-F-H3-G3-F3-E3-D3-C3-B3-A3-Z2-Y2-X2-W2-V2-U2-T2-S2-R2-Q2-P2-O2-N2-M2-F1-G1-I1-H1-A	20.119,69 m <sup>2</sup>	11.669,42 m <sup>2</sup>
<b>TOTAL</b>		<b>237.200,00 m<sup>2</sup></b>	<b>12.867,42 m<sup>2</sup></b>

\* Lote 11 del plano de subdivisión se encuentra gravado con una servidumbre de tránsito en beneficio de los demás lotes resultantes de la subdivisión que se propone y permitiendo el acceso al Lago Llanquihue.

**PLANO SITUACIÓN PROPUESTA** ESC: 1:2.000

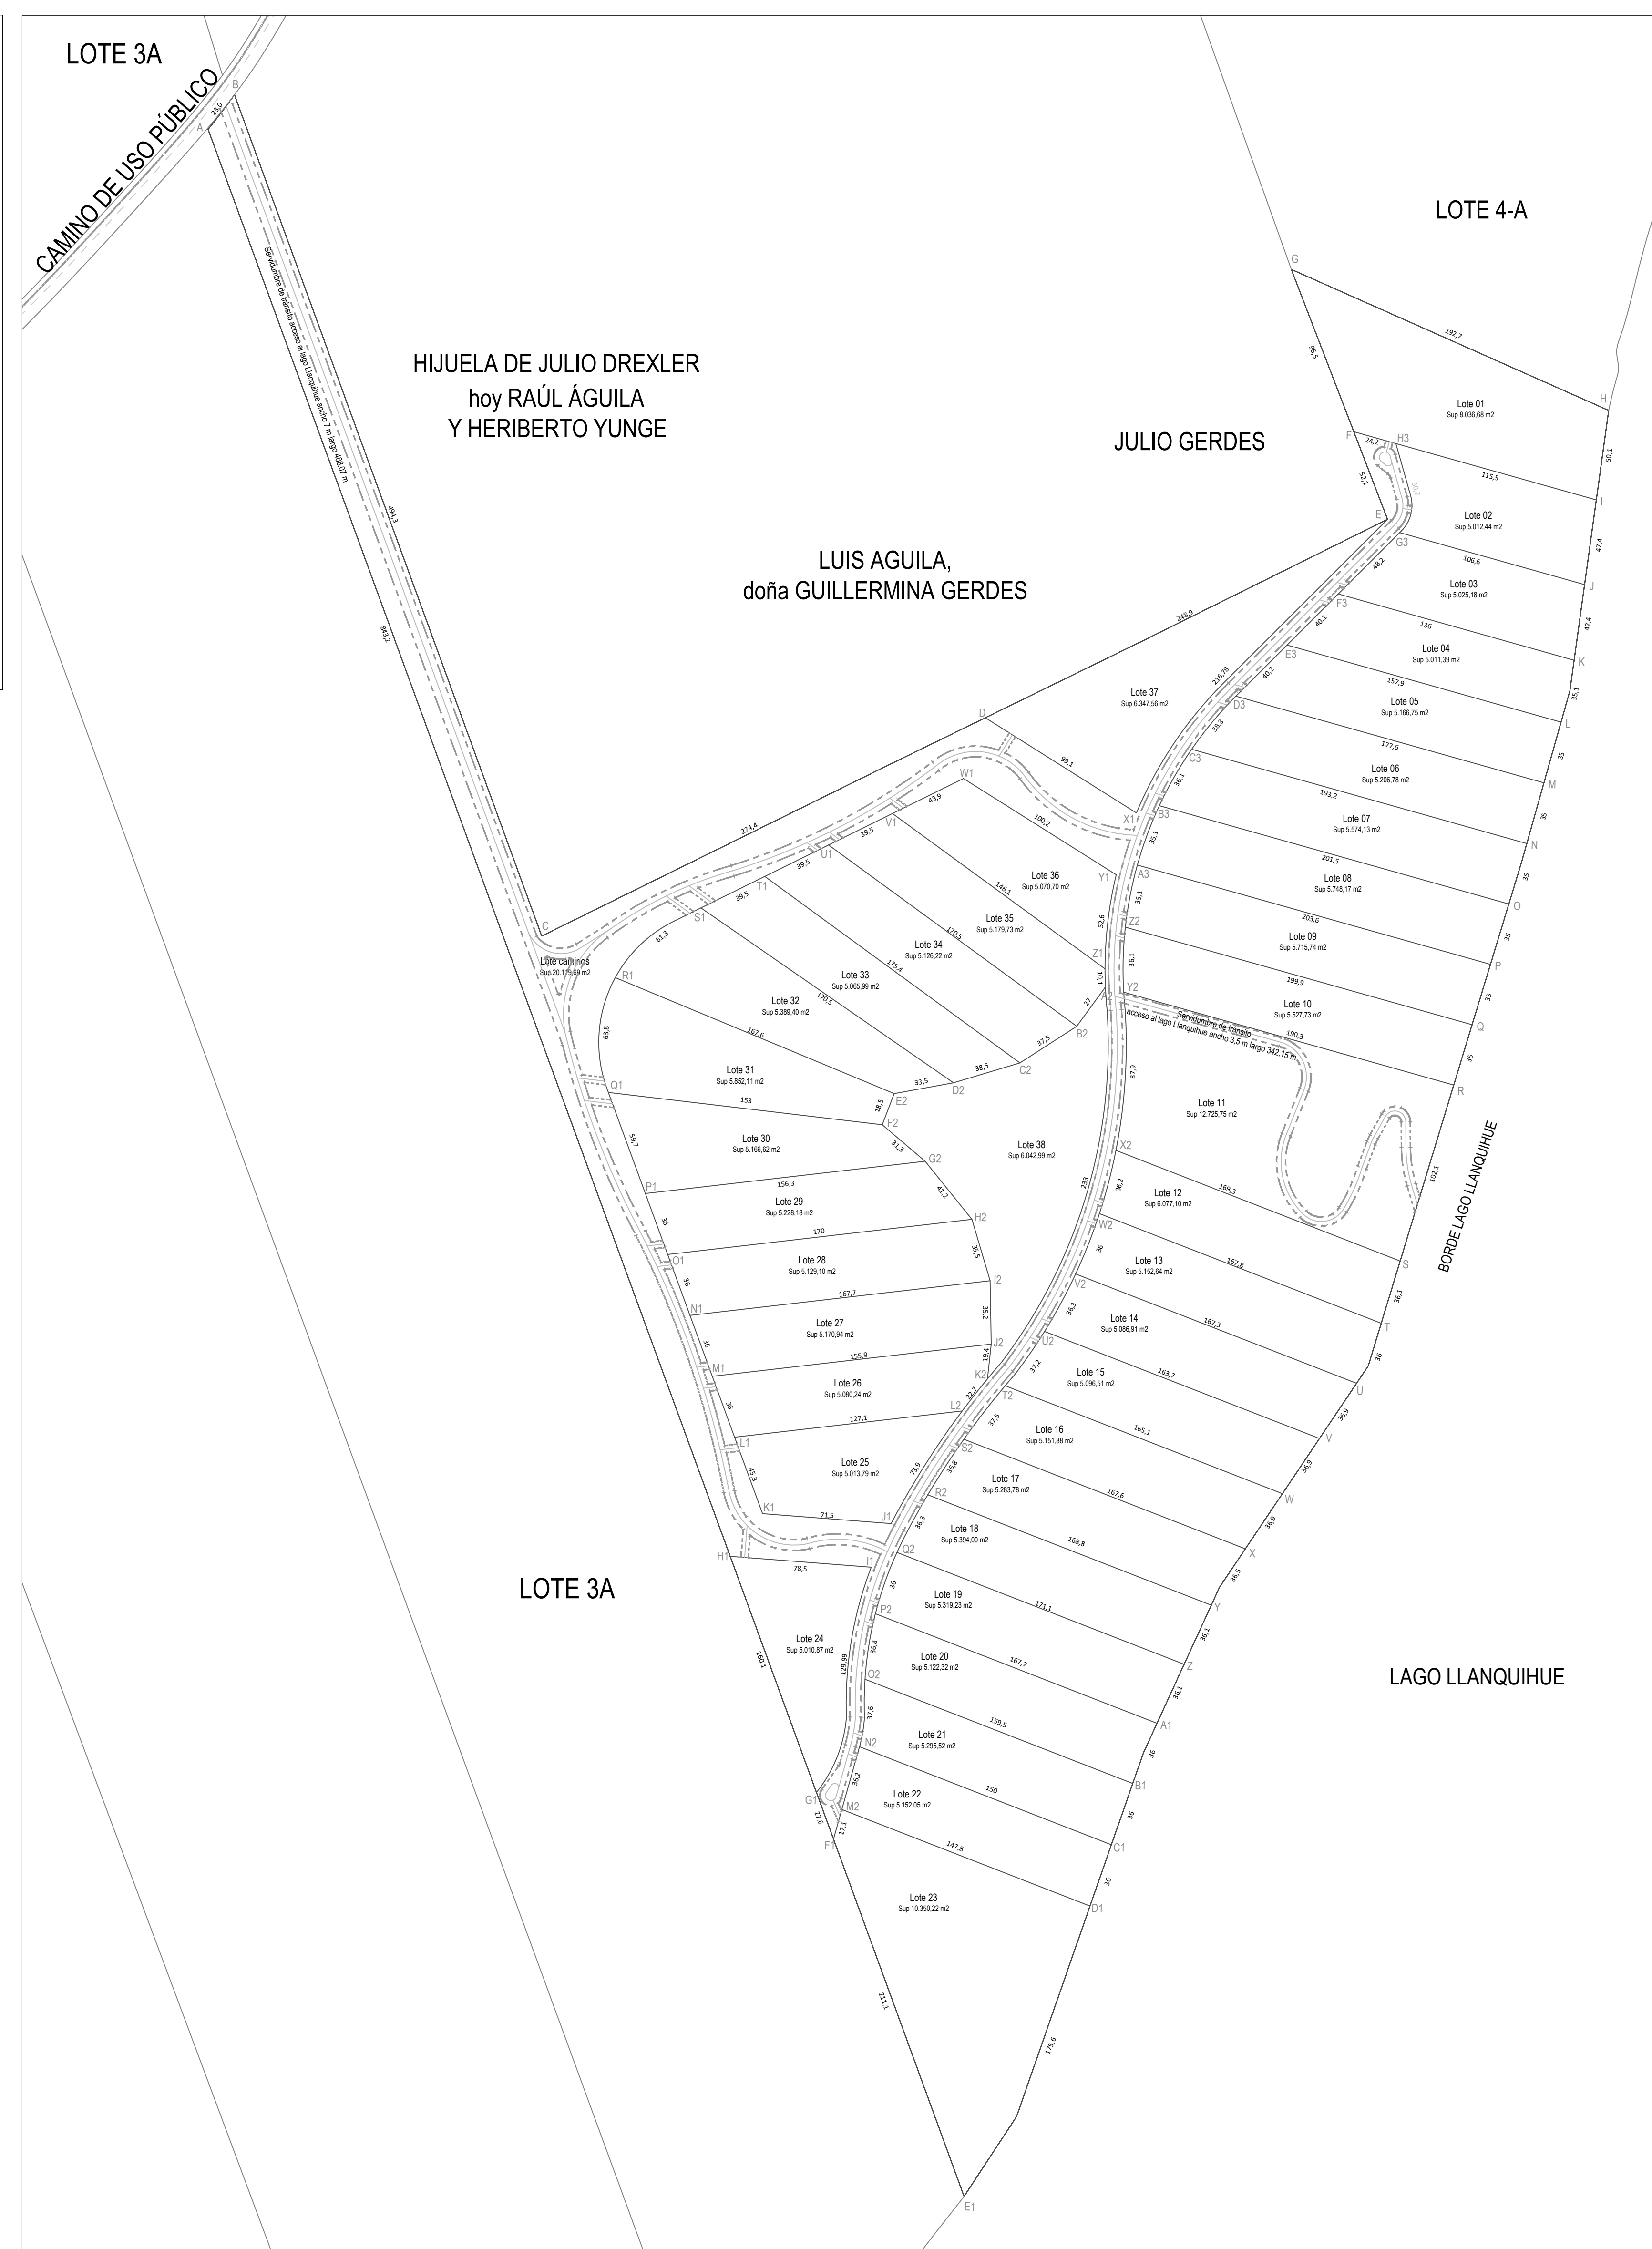

**CONTENIDO:**  
SUBDIVISIÓN PREDIAL  
PROYECTO TULIPANES  
COMUNA FRUTILLAR

**ARQUITECTO:**  
Oslando Mingo Marinetti  
RUT: 6.371.121-7  
PATENTE: 304.515-3

**PROPIETARIO:**  
Aquamarine SPA  
RUT: 76.096.025-K

**REPRESENTANTES LEGALES:**  
Rodrigo Seoane Magrascio  
RUT: 9.807.736-d

Sebastián Delipino Donoso  
RUT: 15.385.078-k

**CONTENIDO:**  
- Plano Situación Actual  
- Plano de Ubicación  
- Cuadro de Superficies  
- Plano Situación Propuesta

**TIMBRES:**

**ESCALA:**  
INDICADA EN PLANOS

**FECHA:**  
17 NOVIEMBRE 2018